


TaG - Pianta Luci

PLAN VIEW

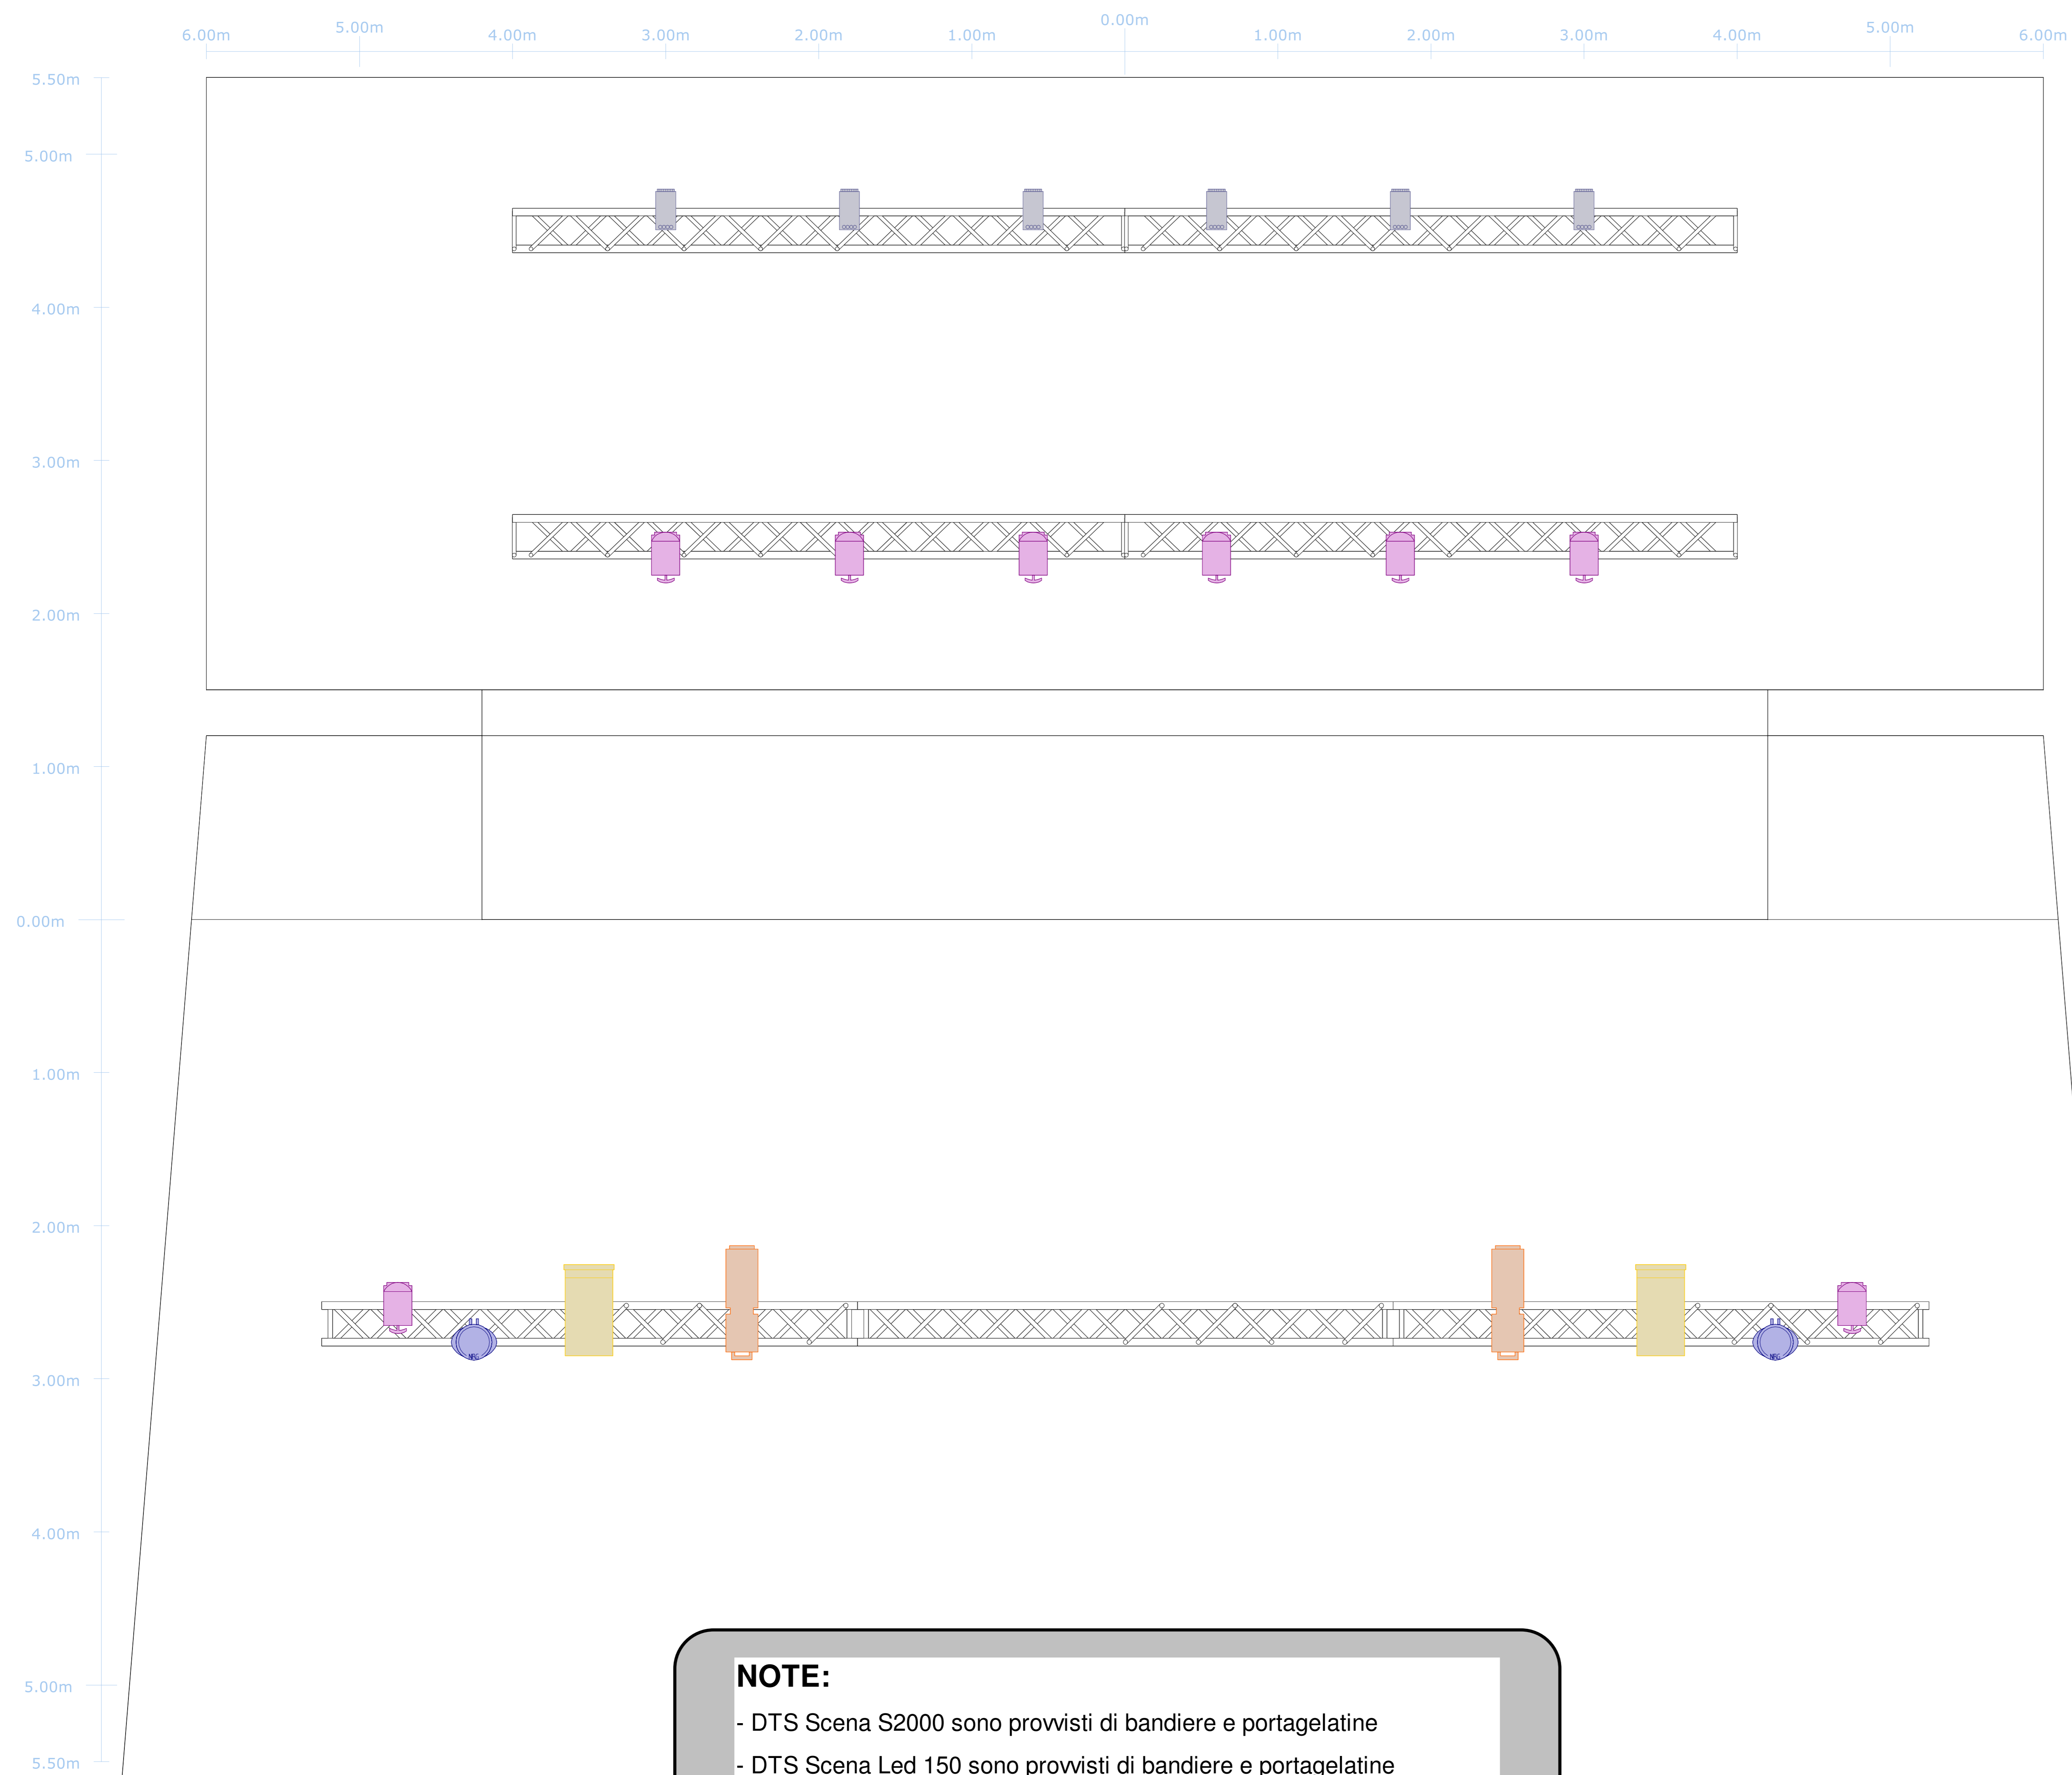


NOTE:


- DTS Scena S2000 sono provvisti di bandiere e portagelatine
- DTS Scena Led 150 sono provvisti di bandiere e portagelatine
- DTS Scena Led 80 Fresnel FC sono provvisti di bandiere

PLAN SCALE 1:20



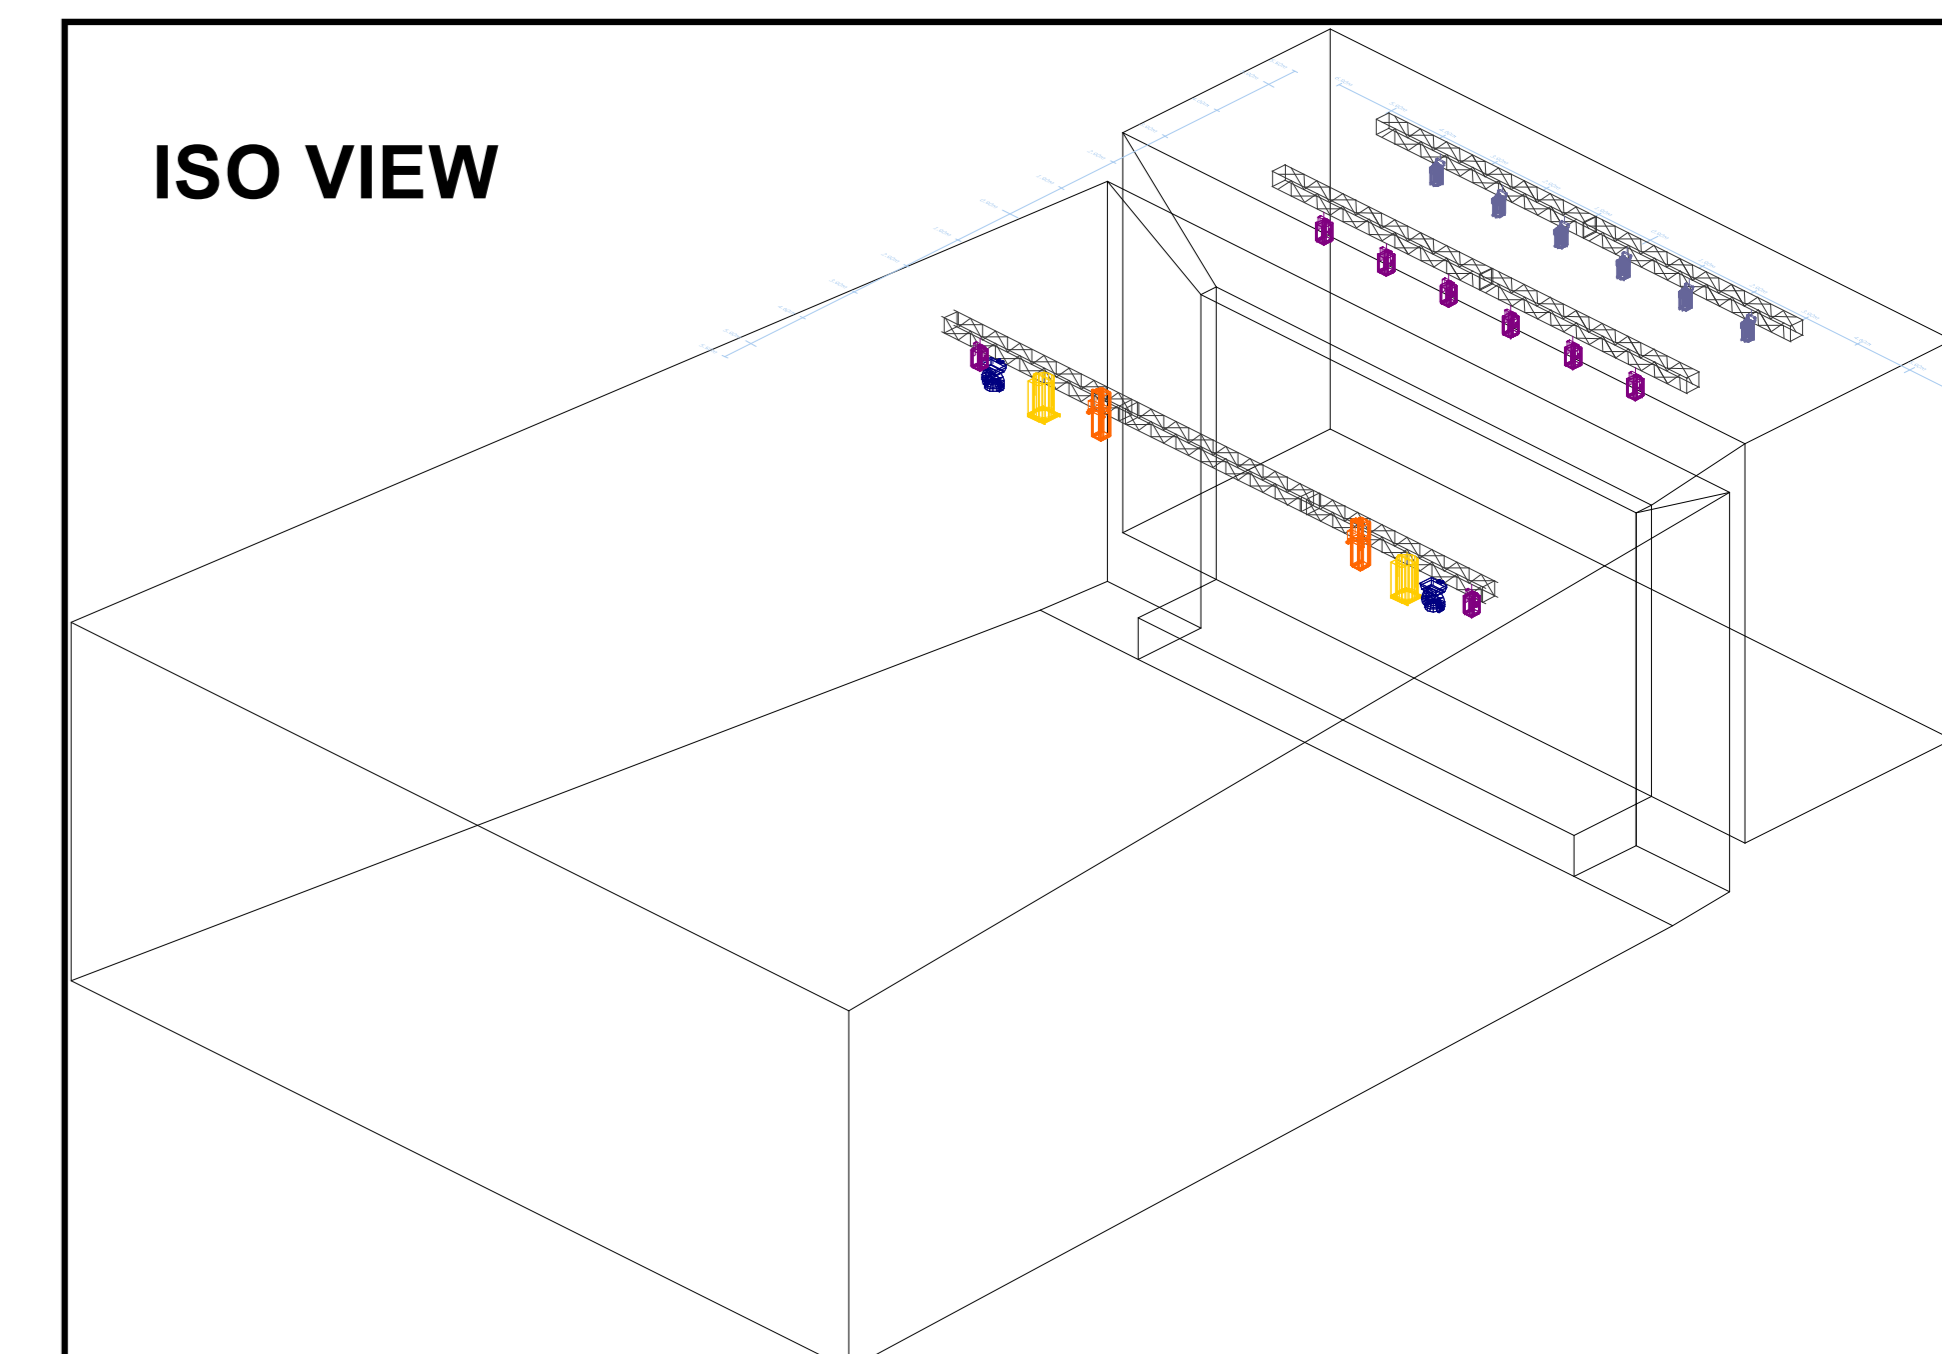


ISO VIEW

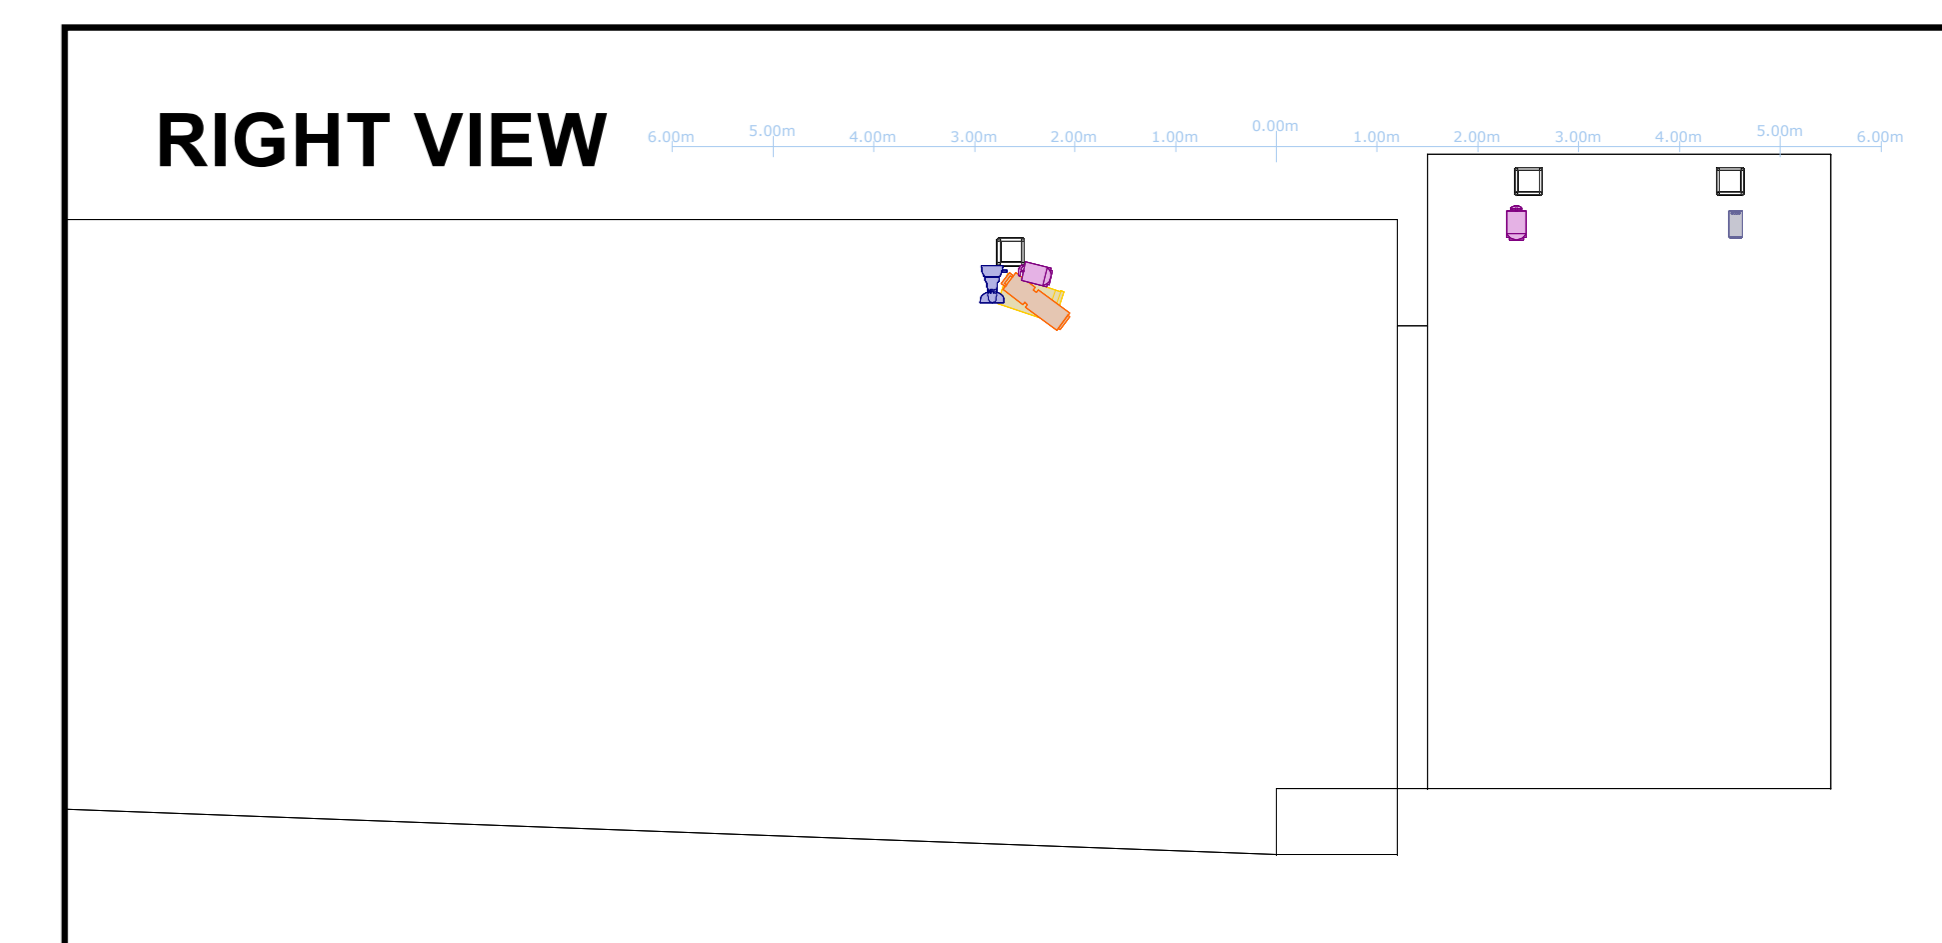

RIGHT VIEW



Legend

Symbol	Name	Count	Wattage	Fixture Options
	DTS Scena S2000 PC	2	2000	
	DTS Profilo 1000	2	1000	
	DTS Nick NRG 501	2	125	Mode: 20 Channel
	DTS Scena LED 150 PC	8	160	Mode: DMX
	DTS Scena LED 80 Fresnel FC	6	100	Channels: 15

TaG - Teatro a Granarolo

Tecnico: Matteo Maenza
 Telefono 329 1041 749
 e-mail matteo.maenza@gmail.com

Responsabile Tecnico: Nicola Marozzi
 Telefono 335 6304 304
 e-mail marozzi.nicola@gmail.com

Sede: TaG, Teatro a Granarolo
 Via San Donato, 209
 Località 40057 Granarolo dell' Emilia (BO)
 Telefono 051 035 3248